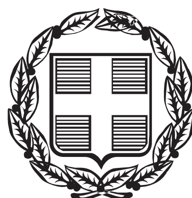


ΕΦΗΜΕΡΙΣ ΤΗΣ ΚΥΒΕΡΝΗΣΕΩΣ

ΤΗΣ ΕΛΛΗΝΙΚΗΣ ΔΗΜΟΚΡΑΤΙΑΣ

ΤΕΥΧΟΣ ΤΕΤΑΡΤΟ **Αρ. Φύλλου 429**

19 Σεπτεμβρίου 2014

ΠΕΡΙΕΧΟΜΕΝΑ

ΑΠΟΦΑΣΕΙΣ

ΑΠΟΦΑΣΕΙΣ

Αριθμ. 64402 (Σχετ. 27420/6.5.2014) (1)

Καθορισμός ορίων αιγιαλού, παραλίας στη θέση «Λωλαντώνης» νήσου Πάρου.

Ο ΓΕΝΙΚΟΣ ΓΡΑΜΜΑΤΕΑΣ
ΑΠΟΚΕΝΤΡΩΜΕΝΗΣ ΔΙΟΙΚΗΣΗΣ ΑΙΓΑΙΟΥ

Έχοντας υπόψη:

1. Τις διατάξεις του Ν. 2971/2001 (ΦΕΚ 285/τ. Α΄/19.12.2001) «περί αιγιαλού και παραλίας».

2. Τις διατάξεις του άρθρου 113 του Ν. 3978/2011 (ΦΕΚ 137/Α΄/2011).

3. Τις διατάξεις του 3200/1955 «περί διοικητικής αποκέντρωσης», όπως αυτές τροποποιήθηκαν και ισχύουν σήμερα με τα Ν.Δ. 532/1970, Β.Δ. 704/1970, Β.Δ. 705/1970, Β.Δ. 192/1972, Π.Δ. 71/1984, Π.Δ. 347/1986, Ν. 2026/1992 και Π.Δ 97/1993.

4. Τις διατάξεις του άρθρου 19 παραγρ. 5 Ν. 2344/1995, του άρθρου 52 παρ. 6 Ν. 2218/1994, του άρθρου 4 παρ. 7 του Ν. 2240/1994, δυνάμει των οποίων αρμοδιότητες του Υπουργείου Οικονομικών που είχαν μεταβιβασθεί στους Νομάρχες, ανήκουν στον Περιφερειακό Δ/ντή, σε συνδυασμό με αυτές του άρθρου 14 παρ. 2 του Ν. 2399/1996 με τις οποίες προβλέπεται η κατάργηση των θέσεων των Περ/κών Δ/ντών, οι αρμοδιότητες πλέον του οποίου περιήλθαν στο Γενικό Γραμματέα της Περιφέρειας και ασκούνται από τον αναπληρωτή Περ/κό Δ/ντή.

5. Τις διατάξεις του τετάρτου εδαφίου της παρ. 2 του άρθρου 1 και της παρ. 6 του ιδίου άρθρου του Ν. 2503/1997 «Διοίκηση, οργάνωση, στελέχωση της Περιφέρειας, ρύθμιση θεμάτων για την Τοπική Αυτοδιοίκηση και άλλες διατάξεις» (ΦΕΚ 107/Α΄), σύμφωνα με τις οποίες οι Περιφερειακές Υπηρεσίες του Υπουργείου Οικονομικών, που συγκροτούσαν την Περιφερειακή Διοίκηση του Νομού ή της Νομαρχίας, δεν υπήχθησαν στην ενιαία οργανική μονάδα της Περιφέρειας, ούτε καταργήθηκαν αλλά αποτελούν από 1-9-1997, Υπηρεσίες του Υπουργείου Οικονομικών.

6. Το Ν. 3220/2004, «Μέτρα αναπτυξιακής και κοινωνικής πολιτικής - αντικειμενοποίηση του φορολογικού ελέγχου κ.α διατάξεις» (ΦΕΚ 15/Α΄/28-1-2004.

7. Την αριθμ. 1030067/296/Α006/7-4-2004 εγκύκλιο, της Δ/νσης Οργάνωσης του Υπουργείου Οικονομίας και Οικονομικών.

8. Τις διατάξεις των άρθρων 6, 280 και 283 του Ν. 3852/2010 «Νέα Αρχιτεκτονική της Αυτοδιοίκησης και της Αποκεντρωμένης Διοίκησης -Πρόγραμμα Καλλικράτης» (ΦΕΚ 87/Α΄/7-6-2010).

9. Το αριθμ. 143/23.12.2010 Π.Δ/γμα (ΦΕΚ 236Α΄/27.12.2010) των Υπουργών Εσωτερικών Αποκέντρωσης και Ηλεκτρονικής Διακυβέρνησης και Οικονομικών, που αφορά στη σύσταση του Οργανισμού της Αποκεντρωμένης Διοίκησης Αιγαίου.

10. Το αριθμ. Δ6Α1022671/ΕΞ/10-02-2011 έγγραφο της Γενικής Γραμματείας Φορολογικών και Τελωνιακών Θεμάτων του Υπουργείου Οικονομικών περί «Αρμοδιότητας Υπογραφής».

11. Την αριθμ. 26158/3764/28.3.2014 απόφαση της Γενικής Γραμματέως της Αποκεντρωμένης Διοίκησης Αιγαίου (ΦΕΚ 828/Β΄/3.4.2014) περί παροχής εξουσιοδότησης υπογραφής πράξεων και εγγράφων «Με εντολή Γενικού Γραμματέα» στον Προϊστάμενο της Γενικής Δ/νσης Εσωτερικής Λειτουργίας της Αποκεντρωμένης Διοίκησης Αιγαίου και στους Προϊσταμένους των οργανικών μονάδων αυτής.

12. Την από 26-11-2013 έκθεση της επιτροπής καθορισμού των ορίων αιγιαλού, παραλίας, στην περιοχή «Λωλαντώνης», νήσου Πάρου και το από Ιούνιο του 2013 τοπογραφικό, υψομετρικό και κτηματολογικό διάγραμμα εξαρτημένο από το κρατικό δίκτυο (ΕΓΣΑ 87), κλίμακας 1:500, οποίο συντάχθηκε από τον Αγρονόμο Τοπογράφο Μηχανικό Νικόλαο Γκουρογιάννη σε μία πινακίδα ελέγχθηκε για την ακρίβεια της αποτύπωσης στις 26.11.2013, από το Θεόδωρο Κιουπίδη, Τεχνολόγο Τοπογράφο, Μηχανικό της Κτηματικής Υπηρεσίας Ν. Κυκλάδων και θεωρήθηκε την ίδια ημερομηνία από την

Μαρία Γούναρη Αναπληρώτρια Προϊσταμένη της Κτηματικής Υπηρεσίας Ν. Κυκλάδων.

13. Το αριθμ. Φ. 119.1/202/281588/26.8.2014 έγγραφο του ΓΕΕΘΑ.

14. Το αριθ. 356/30.4.2014 έγγραφο της Κτηματικής Υπηρεσίας Ν. Κυκλάδων, αποφασίζουμε:

Επικυρώνουμε την από 26.11.2013 έκθεση της επιτροπής καθορισμού των ορίων αιγιαλού, παραλίας, στη θέση «Λωλαντώνης» νήσου Πάρου, καθώς επίσης και το από Ιούνιο του 2013 τοπογραφικό, υψομετρικό και κτηματολογικό διάγραμμα εξαρτημένο από το κρατικό δίκτυο (ΕΓΣΑ 87), κλίμακας 1:500, οποίο συντάχθηκε από τον Αγρονόμο Τοπογράφο Μηχανικό Νικόλαο Γκουρογιάνννη σε μία πινακίδα, ελέγχθηκε για την ακρίβεια της αποτύπωσης στις 26.11.2013, από το Θεόδωρο Κιουπίδη, Τεχνολόγο Τοπογράφο Μηχανικό της Κτηματικής Υπηρεσίας Ν. Κυκλάδων και θεωρήθηκε την ίδια ημερομηνία από την Μαρία Γούναρη Αναπληρώτρια Προϊσταμένη της Κτηματικής Υπηρεσίας Ν. Κυκλάδων.

1. Καθορίζουμε επί του ανωτέρω τοπογραφικού διαγράμματος,

Α. Τη γραμμή του αιγιαλού με κόκκινη, συνεχή, πολυγωνική γραμμή και στοιχεία: .... Α1, Α2, Α3, ... Α30, Α31, Α32.

Β. Τη γραμμή της παραλίας με κίτρινη, συνεχή, πολυγωνική γραμμή και στοιχεία: .... Π1, Π2, Π3, ... Π29, Π30, Π31.

2. Η ζώνη παραλίας έχει πλάτος 10 μ., διότι διαφορετικά δεν εξυπηρετούνται οι σκοποί του άρθρου 1 παρ. 2 του Ν. 2971/2001 και δεν εξαιρούνται οι τεχνικές κατασκευές που βρίσκονται εντός αυτής.

Η απόφαση αυτή, με την έκθεση της επιτροπής και το τοπογραφικό διάγραμμα, να δημοσιευθούν στην Εφημερίδα της Κυβερνήσεως.

Ερμούπολη, 5 Σεπτεμβρίου 2014

Με εντολή Γενικού Γραμματέα
Αποκεντρωμένης Διοίκησης
Ο Αναπληρωτής Προϊστάμενος της Διεύθυνσης
ΑΡΙΣΤΟΤΕΛΗΣ ΜΑΡΚΑΝΤΩΝΗΣ

ΕΚΘΕΣΗ ΕΠΙΤΡΟΠΗΣ ΚΑΘΟΡΙΣΜΟΥ ΤΩΝ ΟΡΙΩΝ ΤΟΥ ΑΙΓΙΑΛΟΥ (ΑΡΘΡΟ 3 Ν. 2971/19-12-2001)

Για τον καθορισμό των ορίων του αιγιαλού, στη θέση «Λωλαντώνης», ν. Πάρου.

Στην Πάρο, σήμερα 26-11-2013, οι υπογεγραμμένοι:

1. ΜΑΡΙΑ ΓΟΥΝΑΡΗ, αναπλ/τρια προϊσταμένη της Κτηματικής Υπηρεσίας του Νομού Κυκλάδων, ως πρόεδρος,

2. ΘΕΟΔΩΡΟΣ ΚΙΟΥΠΙΔΗΣ, Τεχνολόγος Τοπογράφος Μηχανικός, της Κτηματικής Υπηρεσίας Ν. Κυκλάδων, ως μέλος,

3. ΑΝΤΩΝΗΣ ΡΑΓΚΟΥΣΗΣ, Λιμενάρχης Πάρου, ως μέλος,

Γραμματέας της επιτροπής είναι η Αγγελική Ψιλλοπούλου, υπάλληλος της Κτηματικής Υπηρεσίας Ν. Κυκλάδων.

Τα μέλη της Επιτροπής :

4. Ο Διευθυντής Περιβάλλοντος και Χωρικού Σχεδιασμού της Αποκεντρωμένης Διοίκησης Αιγαίου και

5. Ο Αναπλ/της Προϊστάμενος Γραφείου Δόμησης Δήμου Νάξου και Μικρών Κυκλάδων αν και προσκλήθηκαν με την αριθμ. οικ. 3559/8-11-2013 πρόσκληση του προέδρου, δεν παρευρέθηκαν, αποτελούντες την επιτροπή καθορισμού των ορίων του αιγιαλού δυνάμει του άρθρου 3 του Ν. 2971/19-12-2001, σε συνδυασμό με την 9768/28-9-2011 απόφαση του Γενικού Γραμματέα Περιφέρειας Ν. Αιγαίου, μεταβήκαμε επί τόπου στην προαναφερθείσα περιοχή και Λαβόντες υπ' όψη:

1. Την από 29-6-2013 αίτηση του Νικολάου Γκουρογιάννη για τον καθορισμό, των ορίων του αιγιαλού στην εν λόγω θέση.

2. Το τοπογραφικό, υψομετρικό και κτηματολογικό διάγραμμα, εξαρτημένο από το κρατικό δίκτυο, (ΕΓΣΑ 87), το οποίο συντάχθηκε τον Ιούνιο του 2013, από τον Νικόλαο Γκουρογιάννη, Αγρονόμο Τοπογράφο Μηχανικό, σε μία πινακίδα, σε κλίμακα 1:500, το οποίο ελέγχθηκε επιτόπου για την ακρίβεια της αποτύπωσης στις 26.11.2013 από το Θεόδωρο Κιουπίδη, τεχνολόγο τοπογράφο μηχανικό, της Κτηματικής Υπηρεσίας Ν. Κυκλάδων και θεωρήθηκε την ίδια ημερομηνία από την Μαρία Γούναρη, αναπληρώτρια προϊσταμένη της Κτηματικής Υπηρεσίας Ν. Κυκλάδων.

3. Τις διατάξεις του Ν. 2971/2001 «Αιγιαλός, παραλία και άλλες διατάξεις», όπως αυτός ισχύει, και τον Ν. 1337/1983 καθώς και την προς αυτόν σχετική Δικαστηριακή και Διοικητική Νομολογία.

4. Τον ήδη καθορισθέντα αιγιαλό και παραλία στη αυτή θέση με το ΦΕΚ 940/Δ΄/2-9-2005 και ΦΕΚ 1234/Δ΄/4-10-1993.

5. Την από την επιτόπια μετάβαση σχηματισθείσα αντίληψη περί του πλάτους της βρεχόμενης ζώνης της ξηράς καθώς και τα στοιχεία που προβλέπονται από το άρθρο 9 του Ν. 2971/2001 και ειδικότερα :

- Πρόκειται για ως επί τω πλείστον ανώμαλη βραχώδη ακτή με πρανή που το ύψος φρυδιού 5 - 10 μ. με παρεμβολή γαιωδών πρανών και μικρών αμμωδών τμημάτων. Παρατηρήθηκαν τοπικές διαβρώσεις.
- Της ακτής συνέχονται ομαλών και ήπιων κλίσεων αγροτικές εκτάσεις εκτός σχεδίου.
- Η ακτή προσβάλλεται από ανέμους νοτίων διευθύνσεων και το ανάπτυγμα πελάγους είναι μεγάλο προς την κατεύθυνση αυτή. Η επίδραση του κυματισμού είναι έντονη επί της ακτής και προκαλεί και διαβρώσεις.
- Ο πυθμένας είναι αμμώδης με αποικίες βράχων και φυκιών.
- Δεν υπάρχουν γνωστά και καταγεγραμμένα δημόσια ακίνητα.
- Δεν υφίσταται Κτηματολόγιο.
- Δεν υπάρχουν τεχνικές κατασκευές εντός αιγιαλού εκτός του 10μετρου τμήματος μιας μικρής κλίμακας-διαδρόμου πλάτους 0.5-1 μ, μεταξύ των κορυφών Α26-Α27.
- Εντός ζώνης παραλίας εμπίπτουν τμήματα ξερολιθιών, αποφασίζουμε:


1. Καθορίζουμε τη γραμμή του αιγιαλού με κόκκινη συνεχή πολυγωνική γραμμή και στοιχεία .... Α1, Α2, Α3, ... Α30, Α31, Α32.


2. Καθορίζουμε τη γραμμή της παραλίας με κίτρινη συνεχή πολυγωνική γραμμή και στοιχεία .... Π1, Π2, Π3, ... Π29, Π30, Π31.

Η ζώνη παραλίας έχει πλάτος 10 μ. διότι διαφορετικά δεν εξυπηρετούνται οι σκοποί του άρθρου 1 παρ. 2 του Ν. 2971/2001 και δεν εξαιρούνται οι τεχνικές κατασκευές που βρίσκονται εντός αυτής.

Η Επιτροπή

Η Πρόεδρος	Τα Μέλη
ΜΑΡΙΑ ΓΟΥΝΑΡΗ	ΘΕΟΔΩΡΟΣ ΚΙΟΥΠΙΔΗΣ
	ΑΝΤΩΝΗΣ ΡΑΓΚΟΥΣΗΣ

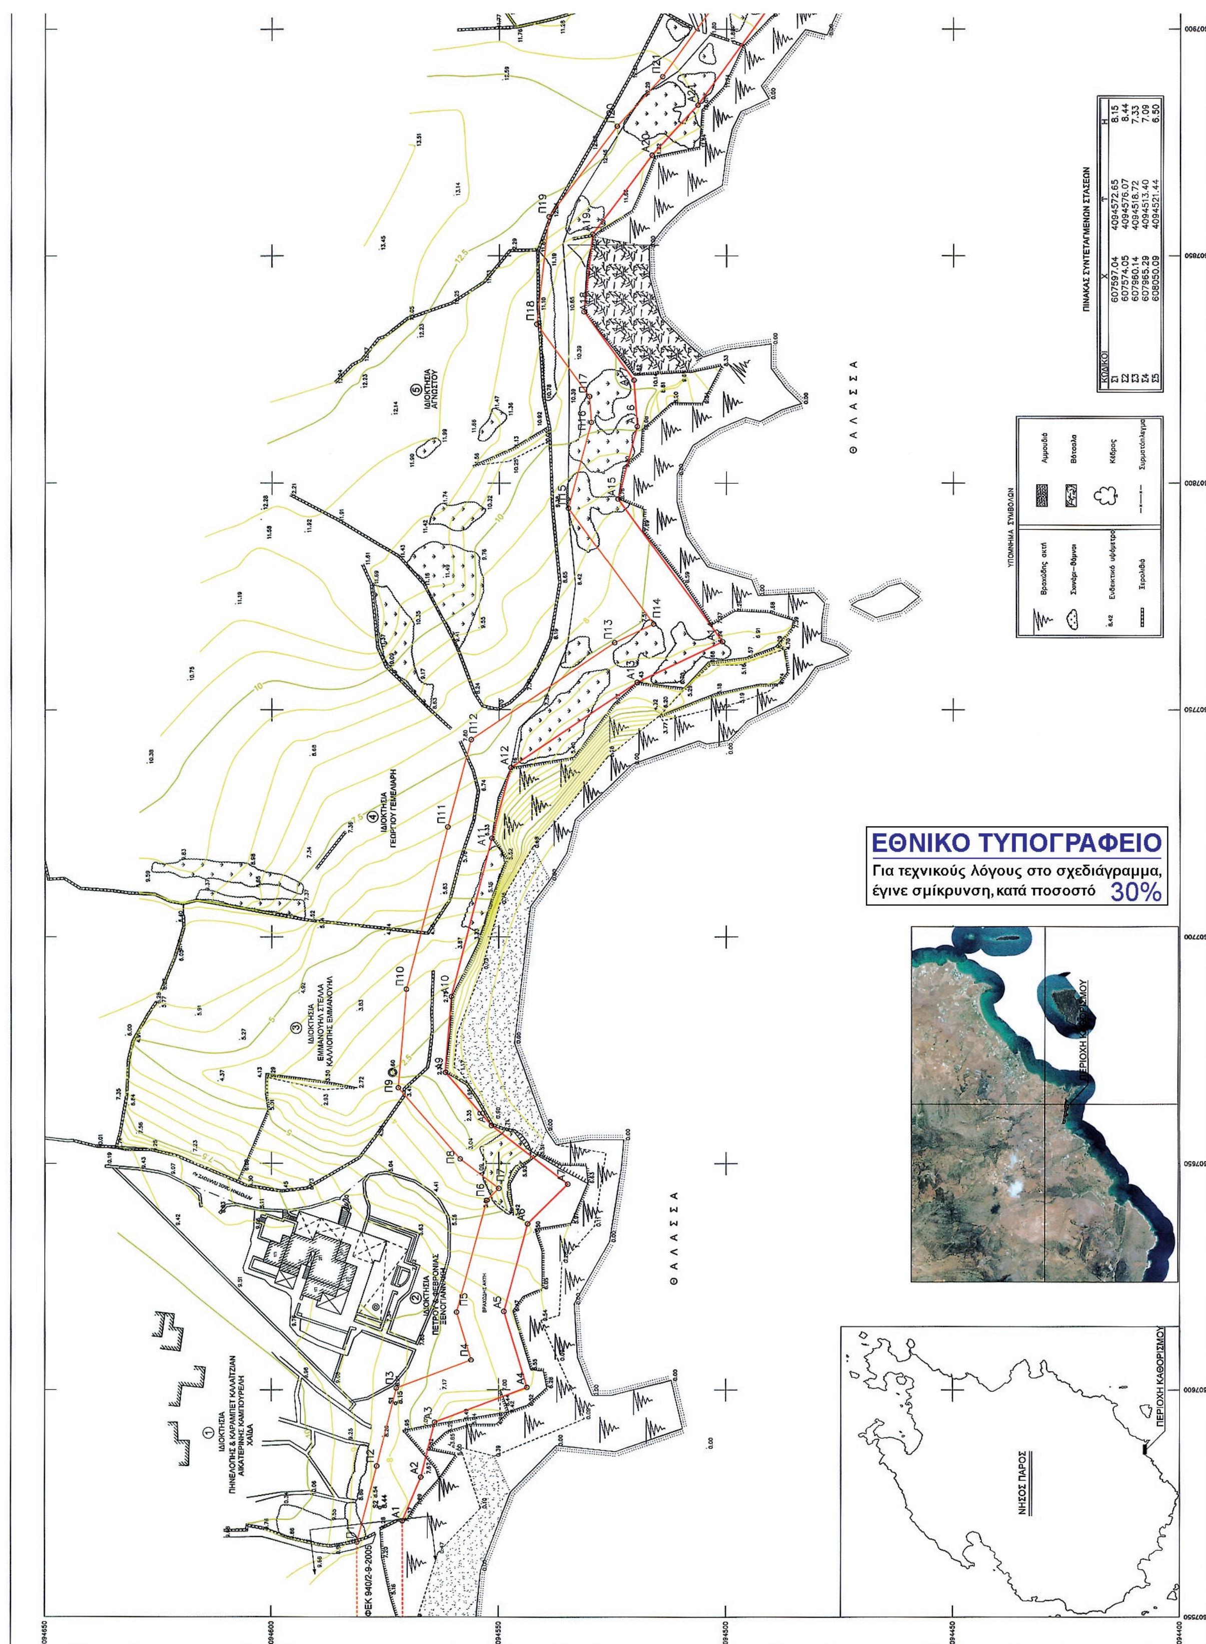
ΕΘΝΙΚΟ ΤΥΠΟΓΡΑΦΕΙΟ
Για τεχνικούς λόγους στο σχεδιάγραμμα, έγινε σμίκρυνση, κατά ποσοστό 30%
ΠΙΝΑΚΑΣ ΣΥΝΤΕΤΑΓΜΕΝΩΝ ΣΤΑΣΕΩΝ
ΚΩΔΙΚΟΙ X Y H
Σ1 607597.04 4094572.65 8.15
Σ2 607574.05 4094576.07 8.44
Σ3 607960.14 4094518.72 7.33
Σ4 607965.29 4094513.40 7.09
Σ5 608050.09 4094521.44 6.50
ΥΠΟΜΝΗΜΑ ΣΥΜΒΟΛΩΝ
Βραχώδης ακτή
Αμμουδιά
Βότσαλα
Κέδρος
Συρματόπλεγμα
Ξερολιθιά
ΘΑΛΑΣΣΑ
ΝΗΣΟΣ ΠΑΡΟΣ
ΠΕΡΙΟΧΗ ΚΑΘΟΡΙΣΜΟΥ

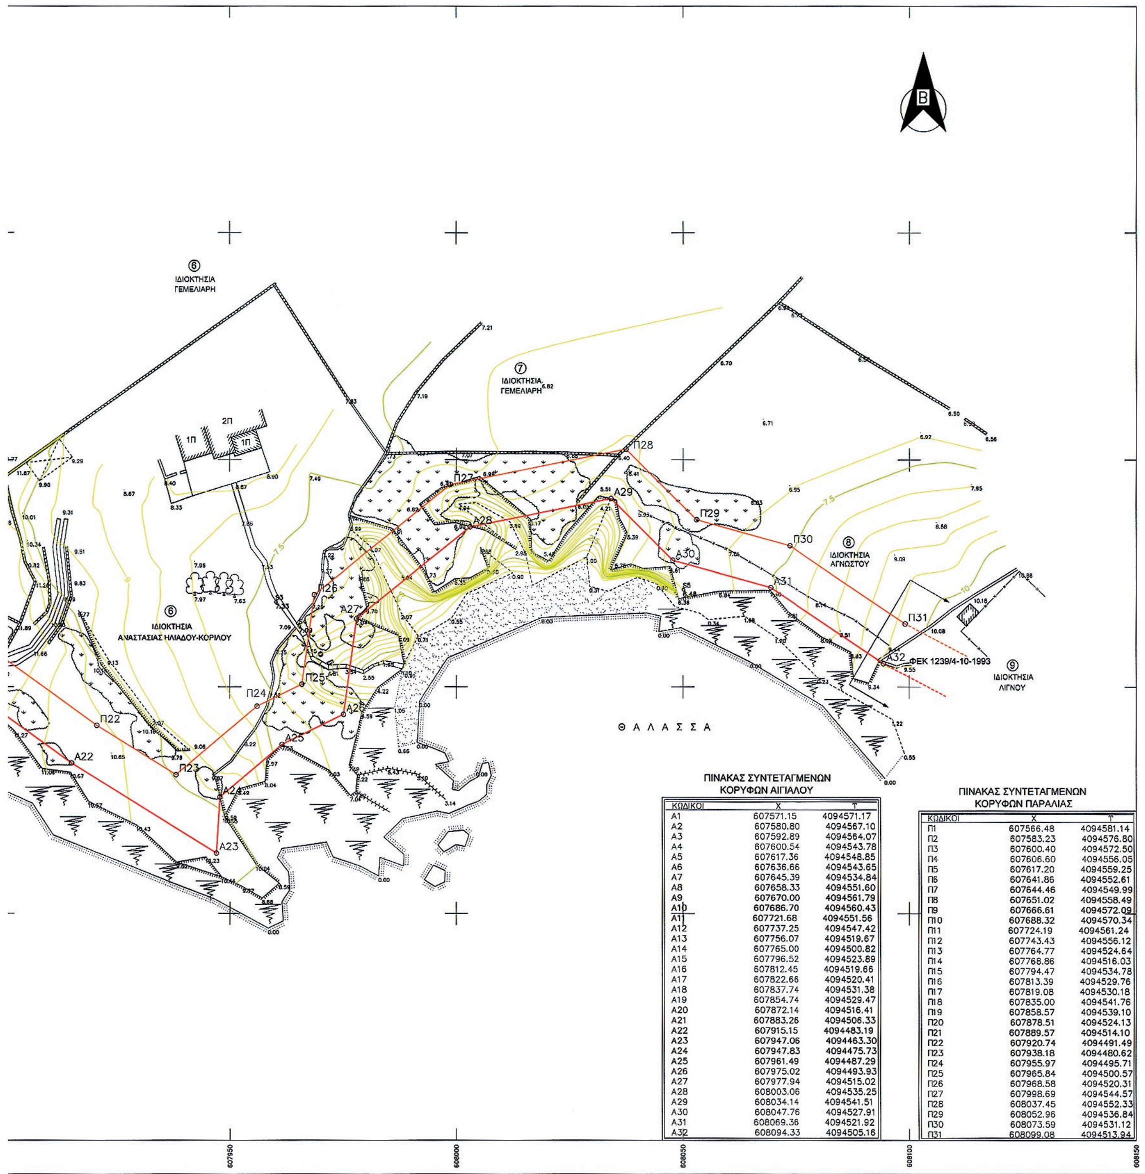

ΠΙΝΑΚΑΣ ΣΥΝΤΕΤΑΓΜΕΝΩΝ ΚΟΡΥΦΩΝ ΑΙΓΙΑΛΟΥ

ΚΩΔΙΚΟΙ	Χ	Ψ
Α1	607571.15	4094571.17
Α2	607580.80	4094567.10
Α3	607592.89	4094564.07
Α4	607600.54	4094543.78
Α5	607617.36	4094548.85
Α6	607636.66	4094543.65
Α7	607645.39	4094534.84
Α8	607658.33	4094551.60
Α9	607670.00	4094561.79
Α10	607686.70	4094560.43
Α11	607721.68	4094551.56
Α12	607737.25	4094547.42
Α13	607756.07	4094519.67
Α14	607765.00	4094500.82
Α15	607796.52	4094523.89
Α16	607812.45	4094519.66
Α17	607822.66	4094520.41
Α18	607837.74	4094531.38
Α19	607854.74	4094529.47
Α20	607872.14	4094516.41
Α21	607883.26	4094506.33
Α22	607915.15	4094483.19
Α23	607947.06	4094463.30
Α24	607947.83	4094475.73
Α25	607961.49	4094487.29
Α26	607975.02	4094493.93
Α27	607977.94	4094515.02
Α28	608003.06	4094535.25
Α29	608034.14	4094541.51
Α30	608047.76	4094527.91
Α31	608069.36	4094521.92
Α32	608094.33	4094505.16

ΠΙΝΑΚΑΣ ΣΥΝΤΕΤΑΓΜΕΝΩΝ ΚΟΡΥΦΩΝ ΠΑΡΑΛΙΑΣ

ΚΩΔΙΚΟΙ	Χ	Ψ
Π1	607566.48	4094581.14
Π2	607583.23	4094576.80
Π3	607600.40	4094572.50
Π4	607606.60	4094556.05
Π5	607617.20	4094559.25
Π6	607641.86	4094552.61
Π7	607644.46	4094549.99
Π8	607651.02	4094558.49
Π9	607666.61	4094572.09
Π10	607688.32	4094570.34
Π11	607724.19	4094561.24
Π12	607743.43	4094556.12
Π13	607764.77	4094524.64
Π14	607768.86	4094516.03
Π15	607794.47	4094534.78
Π16	607813.39	4094529.76
Π17	607819.08	4094530.18
Π18	607835.00	4094541.76
Π19	607858.57	4094539.10
Π20	607878.51	4094524.13
Π21	607889.57	4094514.10
Π22	607920.74	4094491.49
Π23	607938.18	4094480.62
Π24	607955.97	4094495.71
Π25	607965.84	4094500.57
Π26	607968.58	4094520.31
Π27	607998.69	4094544.57
Π28	608037.45	4094552.33
Π29	608052.96	4094536.84
Π30	608073.59	4094531.12
Π31	608099.08	4094513.94

ΠΑΡΑΤΗΡΗΣΕΙΣ

1. Η αποτύπωση της περιοχής έγινε με επίγειο γεωδαιτικό σταθμό (TOTAL STATION) και με χρήση γεωδαιτικού GPS.
2. Η εξάρτηση έγινε από το κρατικό τριγωνομετρικό δίκτυο στο σύστημα συντεταγμένων ΕΓΣΑ 87
3. Η περιοχή αποτύπωσης βρίσκεται εκτός ορίων οικισμού και εκτός σχεδίου πόλεως.
Εντός της Π.Ε.Π.Δ.1 "Ευρύτερη παράκτια ζώνη" του Γ.Π.Σ. Δήμου Πάρου.

ΥΠΟΜΝΗΜΑ ΕΠΙΤΡΟΠΗΣ

1. ΤΟ ΠΑΡΟΝ ΤΟΠΟΓΡΑΦΙΚΟ ΔΙΑΓΡΑΜΜΑ ΣΥΝΟΔΕΥΕΙ ΤΗΝ ΑΠΟ 26-11-2013 ΕΚΘΕΣΗ ΤΗΣ ΕΠΙΤΡΟΠΗΣ ΚΑΘΟΡΙΣΜΟΥ ΤΩΝ ΟΡΙΩΝ ΤΟΥ ΑΙΓΙΑΛΟΥ
2. Α,Α2,Α3........Α30,Α31,Α32 ΓΡΑΜΜΗ ΑΙΓΙΑΛΟΥ
Π1,Π2,Π3.....Π29,Π30,Π31 ΓΡΑΜΜΗ ΠΑΡΑΛΙΑΣ

Ο ΠΡΟΕΔΡΟΣ

ΜΑΡΙΑ ΓΟΥΝΑΡΗ
ΑΝΑΠΛΗΡΩΤΡΙΑ ΠΡΟΪΣΤΑΜΕΝΗ Κ.Υ.Ν.Κ.

ΤΑ ΜΕΛΗ

α. ΘΕΟΔΩΡΟΣ ΚΙΟΥΠΙΔΗΣ
ΤΕΧΝΟ/ΓΟΣ ΤΟΠΟΓΡΑΦΟΣ Κ.Υ.Ν.Κ.

β. ΑΝΤΩΝΙΟΣ ΡΑΓΚΟΥΣΗΣ
ΛΙΜΕΝΑΡΧΗΣ ΠΑΡΟΥ

ΚΤΗΜΑΤΙΚΗ ΥΠΗΡΕΣΙΑ ΚΥΚΛΑΔΩΝ
ΑΚΡΙΒΕΣ ΑΝΤΙΓΡΑΦΟ
Σύρος 30/4/2014

ΕΝΔΙΑΦΕΡΟΜΕΝΟΙ : ΕΜΜΑΝΟΥΗΛ ΣΤΕΛΛΑΣ
ΚΑΛΛΙΟΠΗ ΕΜΜΑΝΟΥΗΛ

ΠΕΡΙΟΧΗ : "ΛΩΛΑΝΤΩΝΝΗΣ"

ΔΗΜΟΣ : ΠΑΡΟΥ

ΕΠΑΡΧΙΑ : ΚΥΚΛΑΔΩΝ

ΑΡΜΟΔΙΑ ΚΤΗΜ.ΥΠΗΡ. : ΣΥΡΟΥ

ΝΟΜΑΡΧΙΑ: ΚΥΚΛΑΔΩΝ

ΚΛΙΜΑΚΑ 1 : 500
Ισοδιάσταση υψ.καμπυλών 0.5μ.

ΣΥΝΤΑΞΗ : ΙΟΥΝΙΟΣ 2013

Ο ΣΥΝΤΑΞΑΣ ΜΗΧΑΝΙΚΟΣ

ΝΙΚΟΛΑΟΣ Ι. ΓΚΟΥΡΟΓΙΑΝΝΗΣ
ΠΤΥΧΙΟΥΧΟΣ ΤΟΠΟΓΡΑΦΟΣ ΜΗΧΑΝΙΚΟΣ Τ.Ε.
Α.Μ/Ε Ε Τ Ε Μ 33680
ΠΑΡΟΙΚΙΑ ΠΑΡΟΥ 84400
ΤΗΛ. 22840 21997 - 6972675765
ΑΦΜ 10730117 ΔΟΥ ΠΑΡΟΥ

ΕΛΕΓΘΗΚΕ ΕΠΙ ΤΟΠΟΥ ΓΙΑ
ΤΗΝ ΑΚΡΙΒΕΙΑ ΤΗΣ ΑΠΟΤΥΠΩΣΗΣ
ΠΑΡΟΣ 26/11/2013

Ο ΕΛΕΓΞΑΣ

ΘΕΟΔΩΡΟΣ ΚΙΟΥΠΙΔΗΣ
ΤΕΧΝΟ/ΓΟΣ ΤΟΠΟΓΡΑΦΟΣ Κ.Υ.Ν.Κ.

ΘΕΩΡΗΘΗΚΕ
ΠΑΡΟΣ 26/11/2013

ΜΑΡΙΑ ΓΟΥΝΑΡΗ
ΑΝΑΠΛΗΡΩΤΡΙΑΠΡΟΪΣΤΑΜΕΝΗ Κ.Υ.Ν.Κ.

Αριθμ. 64425 (2)

Κήρυξη ως αναδασωτέας έκτασης, συνολικού εμβαδού 73.400 τ.μ. δύο (2) τμημάτων που βρίσκονται σε γαίες Διμυλιάς, Δημοτικής Ενότητας Καμείρου, του Δήμου Ρόδου, Νήσου Ρόδου, Νομού Δωδ/σου.

Ο ΓΕΝΙΚΟΣ ΓΡΑΜΜΑΤΕΑΣ
ΑΠΟΚΕΝΤΡΩΜΕΝΗΣ ΔΙΟΙΚΗΣΗΣ ΑΙΓΑΙΟΥ

Έχοντας υπόψη:

1. Τις διατάξεις του άρθρου 6 του Ν. 3200/1955 περί διοικητικής αποκέντρωσης, όπως τροποποιήθηκε και συμπληρώθηκε μεταγενέστερα με το Ν.Δ. 532/1970.

2. Τις διατάξεις του Ν. 3852/2010 «Νέα Αρχιτεκτονική της Αυτ/σης και της Αποκεντρωμένης Διοίκησης- Πρόγραμμα Καλλικράτης» και το Π.Δ. 143/2010 «Οργανισμός της Αποκεντρωμένης Διοίκησης Αιγαίου».

3. Την αριθμ. οικ. 50524/5097/30-10-2012 απόφαση του Γενικού Γραμματέα Αποκεντρωμένης Διοίκησης Αιγαίου «Παροχή εξουσιοδότησης υπογραφής διοικητικών πράξεων και εγγράφων «Με εντολή Γενικού Γραμματέα» στον Προϊστάμενο της Γενικής Δ/νσης Δασών και Αγρ. Υποθέσων κ.λπ.» (ΦΕΚ 3243/τ. Β΄/5-12-2012).

4. Τις διατάξεις των άρθρων 24 παρ. 1 και 117 παρ. 3 του Συντάγματος.

5. Τις διατάξεις των άρθρων 37, 38 και 41 του Ν. 998/1979 «Περί προστασίας των Δασών κ.λπ.», όπως ισχύει.

6. Τις εγκύκλιες διαταγές του Υπουργείου Γεωργίας: α) 160417/1180/8-7-1980 και β) 182447/3049/24-9-1980.

7. Τις διατάξεις του άρθρου 120 του Ν. 1892/1990.

8. Τις διατάξεις του άρθρου 1 παρ. 15 του Ν. 3208/2003 «Περί προστασίας δασικών οικοσυστημάτων κ.τ.λ.».

9. Την αριθμ. ΔΥ/25-8-2014 εισήγηση - έκθεση αυτοψίας και φωτοερμηνείας του Δασολόγου Παπακωνσταντίνου Σπυρίδωνα και πρόταση του ιδίου για κήρυξη της έκτασης που αναφέρεται στο θέμα ως αναδασωτέας.

10. Την αριθμ. 61934/28-8-2014 εισήγηση της Δ/νσης Δασών Δωδ/νήσου για κήρυξη της εν λόγω έκτασης ως αναδασωτέας, διότι καταστράφηκε από πυρκαγιά, αποφασίζουμε:

Κηρύσσουμε ως αναδασωτέα, με σκοπό την προστασία των εδαφών, του δασικού περιβάλλοντος και την αποκατάσταση της βλάστησης, με φυσική αναγέννηση ή τεχνητή αναδάσωση, για να αποκλεισθεί η χρήση τους για κάθε άλλο σκοπό, έκταση Δάσους, συνολικού εμβαδού 73.400 τ.μ., που καταστράφηκε από πυρκαγιά που συνέβη στις 20-8-2014. Η ανωτέρω έκταση αποτελείται από δύο (2) τμήματα που απεικονίζονται με λεπτομέρειες στο σχετικό τοπογραφικό διάγραμμα που επισυνάπτουμε και συνοδεύει την παρούσα και συνορεύουν και έχουν επιμέρους εμβαδά που αναφέρονται στον κάτωθι πίνακα :

	Τμήμα Ι	Τμήμα ΙΙ
Βόρεια:	Δάσος	Ελαιώνας και Δάσος
Νότια:	Δάσος	Δάσος και αγρός
Ανατολικά:	Δάσος	Δάσος
Δυτικά:	Δάσος και Ελαιώνας	Επαρχιακή οδός Σορωνής - Διμυλιάς
	Ε1 (1, 2, 3, ..., 21, 22, 1) = 64700 τ.μ.	Ε2 (24, 25, ..., 30, 31, 24) = 8.700 τ.μ.


Η απόφαση αυτή να δημοσιευθεί στην Εφημερίδα της Κυβερνήσεως.


Ρόδος, 5 Σεπτεμβρίου 2014

Με εντολή Γενικού Γραμματέα
Αποκεντρωμένης Διοίκησης
Ο Γενικός Δ/ντης Δασών και Αγρ. Υποθέσεων
ΝΙΚΟΛΑΟΣ ΘΕΟΔΩΡΙΔΗΣ


ΤΟΠΟΓΡΑΦΙΚΟ ΔΙΑΓΡΑΜΜΑ ΚΗΡΥΞΗΣ ΑΝΑΔΑΣΩΤΕΑΣ ΕΚΤΑΣΗΣ ΔΥΟ ΤΜΗΜΑΤΩΝ ΔΑΣΟΥΣ ΠΟΥ ΚΑΗΚΕ και βρίσκεται στην θέση Μόι. Τοπικής Κοινότητας Διμυλιάς, Ενότητας Καμείρου, Δήμου Ρόδου, νήσου Ρόδου, Νομού Δωδ/σου

Ανήκει στην αρ. πρωτ 64425 / 5 - 9 - 2014 Απόφαση της Γ. Γρ. Αποκεντρωμένης Διοίκησης Αιγαίου

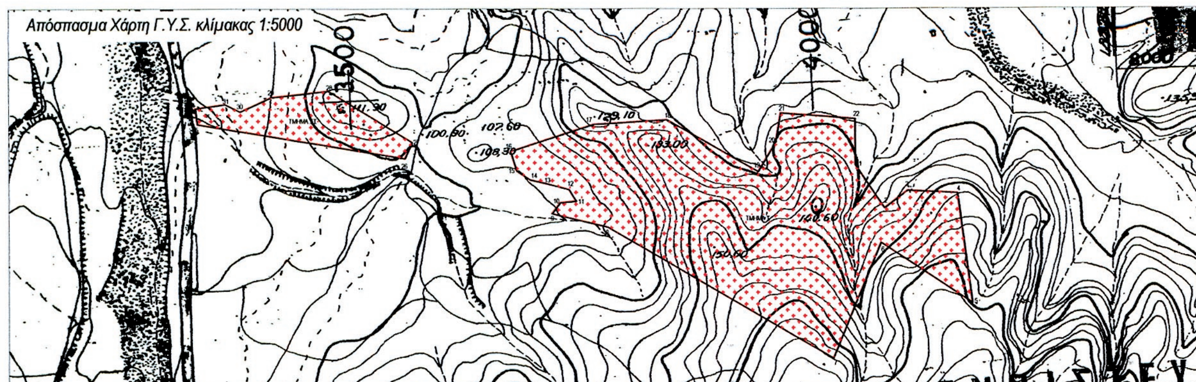

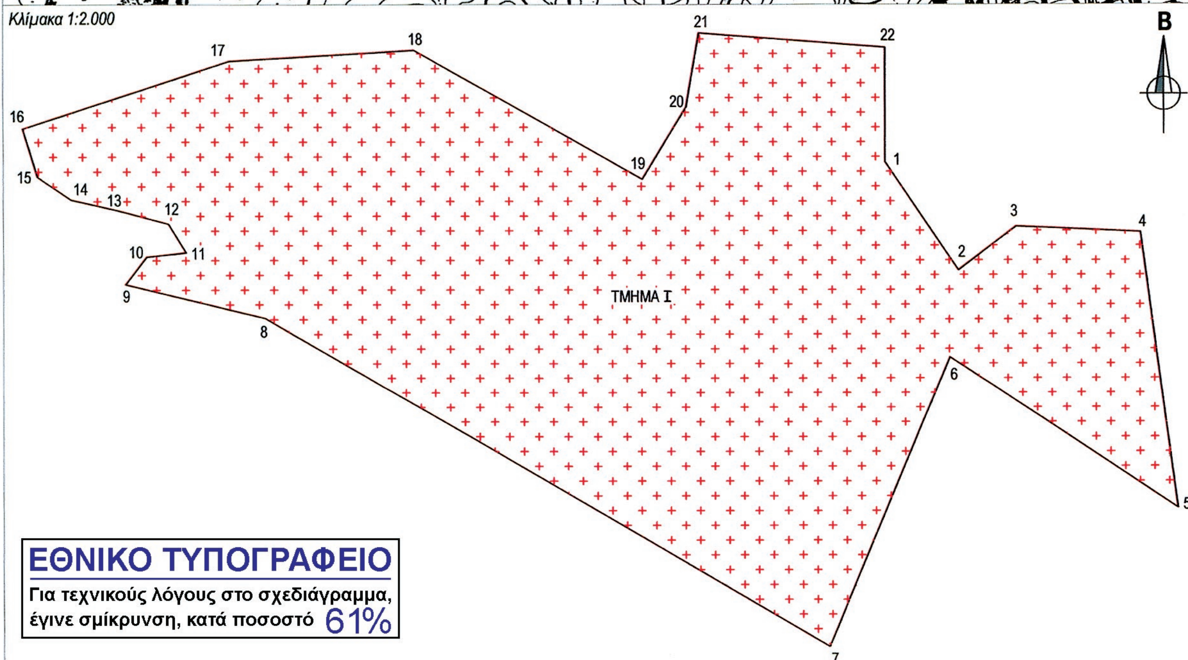

ΕΘΝΙΚΟ ΤΥΠΟΓΡΑΦΕΙΟ
Για τεχνικούς λόγους στο σχεδιάγραμμα, έγινε σμίκρυνση, κατά ποσοστό 61%

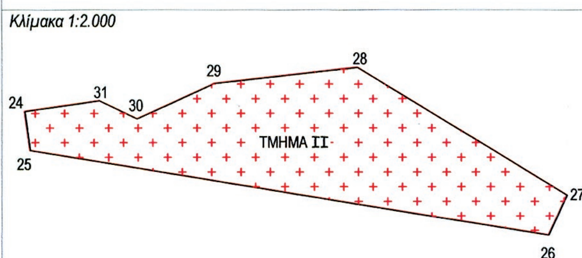

ΥΠΟΜΝΗΜΑ

Η καμμένη έκταση Δάσους απεικονίζεται με κόκκινο χρώμα έχει συνολικό εμβαδόν 73.400 τ.μ. και αποτελείται από τα εξής τμήματα:
α) Τμήμα Ι εμβαδού 64.700 τ.μ. που οριοθετείται με τα στοιχεία (1,2,3,...,21,22,1) και
β) Τμήμα ΙΙ εμβαδού 8.700 τ.μ. που οριοθετείται με τα στοιχεία (24,25,...,30,31,24)

Ρόδος 25 - 8 - 2014
Ο Εισηγητής και συντάκτης

Παπακωνσταντίνου Σπυρίδων
Δασολόγος MSc

Ρόδος 26-8- 2014
ΘΕΩΡΗΘΗΚΕ
Η Δ/ντρια Δασών Δωδ/σου

Μπαλατσούκα Αικατερίνη
Δασολόγος Msc

Ρόδος 5 - 9 - 2014
ΕΓΚΡΙΘΗΚΕ
Με εντολή Γ. Γραμμ. Αποκ. Διοίκησης Αιγαίου
Ο Γ. Δ/ντής Δασών και Αγροτικών Υποθέσεων

Θεοδωρίδης Νικόλαος

ΠΙΝΑΚΑΣ ΣΥΝΤΕΤΑΓΜΕΝΩΝ ΚΟΡΥΦΩΝ ΚΑΜΕΝΗΣ ΕΚΤΑΣΗΣ (ΕΓΣΑ '87)

ΤΜΗΜΑ Ι - ΚΑΜΕΝΟ ΔΑΣΟΣ						ΤΜΗΜΑ ΙΙ - ΚΑΜΕΝΟ ΔΑΣΟΣ		
1	X=860119.4277	Y=4026882.0587	12	X=859809.3808	Y=4026855.6566	24	X=859405.8812	Y=4026942.3560
2	X=860151.0030	Y=4026835.5506	13	X=859786.9746	Y=4026861.5782	25	X=859408.3094	Y=4026925.3885
3	X=860175.9308	Y=4026854.3754	14	X=859767.5183	Y=4026866.0219	26	X=859632.3275	Y=4026888.7205
4	X=860229.8980	Y=4026851.9583	15	X=859752.9028	Y=4026875.7885	27	X=859640.2369	Y=4026906.1178
5	X=860245.9227	Y=4026733.0331	16	X=859746.5720	Y=4026896.4557	28	X=859549.7639	Y=4026961.3899
6	X=860147.2303	Y=4026798.1572	17	X=859835.6625	Y=4026925.5537	29	X=859487.9409	Y=4026954.4100
7	X=860094.9820	Y=4026673.5425	18	X=859915.6538	Y=4026930.3202	30	X=859454.4423	Y=4026939.0868
8	X=859851.3144	Y=4026815.0648	19	X=860014.0788	Y=4026874.7302	31	X=859438.1508	Y=4026946.9929
9	X=859790.8716	Y=4026829.5605	20	X=860033.1603	Y=4026905.7899	Ε τμήματος ΙΙ(24,25,..,30,31,24) = **8.700 τ.μ.**		
10	X=859799.9270	Y=4026841.4578	21	X=860038.6319	Y=4026937.6482			
11	X=859817.0070	Y=4026843.2843	22	X=860119.4277	Y=4026931.4011			
Ε τμήματος Ι (1,2,3,..,21,22,1) = **64.700 τ.μ.**								

Αριθμ. 62478/2389 (3)

Κήρυξη έκτασης ως αναδασωτέας εμβαδού 832,90 τετρ. μέτρων, στη θέση «Μπογδάνι - Αγία Μαρίνα» της Δημοτικής Κοινότητας Αθικίων Δημοτικής Ενότητας Σαρωνικού του Δήμου Κορινθίων Περιφερειακής Ενότητας Κορινθίας, λόγω πυρκαγιάς.

Ο ΓΕΝΙΚΟΣ ΓΡΑΜΜΑΤΕΑΣ
ΑΠΟΚΕΝΤΡΩΜΕΝΗΣ ΔΙΟΙΚΗΣΗΣ
ΠΕΛΟΠΟΝΝΗΣΟΥ, ΔΥΤΙΚΗΣ ΕΛΛΑΔΑΣ ΚΑΙ ΙΟΝΙΟΥ

Έχοντας υπόψη:

1. Τις διατάξεις:

α) Του Ν. 2503/1997 «Διοίκηση, οργάνωση, στελέχωση της Περιφέρειας, ρύθμιση θεμάτων για την Τοπική Αυτοδιοίκηση και άλλες διατάξεις».

β) Του Ν. 3200/1955 «Περί διοικητικής αποκέντρωσης» όπως τροποποιήθηκε και συμπληρώθηκε με το Ν.Δ. 532/1970 και μεταγενέστερες διατάξεις.

γ) Του Ν. 3852/2010 (Φ.Ε.Κ. 87/7-6-2010 τ. Α΄) «Νέα αρχιτεκτονική της Αυτοδιοίκησης και της Αποκεντρωμένης Διοίκησης - Πρόγραμμα Καλλικράτης».

δ) Του Π.Δ. 139/2010 (Φ.Ε.Κ. 232/27-12-2010 τ. Α΄) «Οργανισμός της Αποκεντρωμένης Διοίκησης Πελοποννήσου - Δυτικής Ελλάδας και Ιονίου».

2. Την αριθμ. 40/29-12-2010 (Φ.Ε.Κ. 247/31-12-2010 τ. Α΄) πράξη του Υπουργικού Συμβουλίου περί παύσης εκ του Νόμου των Γενικών Γραμματέων των Περιφερειών και διορισμού Γενικών Γραμματέων στις Αποκεντρωμένες Διοικήσεις του Κράτους.

3. Την αριθμ. 3/16-1-2014 (Φ.Ε.Κ. 14/20-1-2014 τ. Υ.Ο.Δ.Δ.) πράξη του Υπουργικού Συμβουλίου, περί διορισμού νέου Γενικού Γραμματέα στην Αποκεντρωμένη Διοίκηση Πελοποννήσου - Δυτικής Ελλάδας και Ιονίου.

4. Τις Διαταγές του Υπουργείου Γεωργίας : α) 160417/1180/8-7-1980, β) 182447/3049/24-8-1980.

5. Τις διατάξεις:

α) Της παρ. 1 άρθρου 24 και της παρ. 3 άρθρου 117 του Συντάγματος της χώρας μας.

β) Του Ν. 998/1979 «Περί προστασίας των δασών και των δασικών εν γένει εκτάσεων της χώρας» και συγκεκριμένα των άρθρων 38 και 41, σε συνδυασμό με την παρ. 1 άρθρου 3 του ιδίου Νόμου, όπως έχει τροποποιηθεί και ισχύει σήμερα.

6. Τις διατάξεις του Ν. 2612/1998 «Ανάθεση της Δασοπυρόσβεσης στο Πυροσβεστικό Σώμα και άλλες διατάξεις».

7. Την αριθμ. 59963/3787/22-7-2014 πρόταση του Δασαρχείου Κορίνθου, μετά την από 22-7-2014 Έκθεση αυτοψίας - Φωτοερμηνείας της Δασολόγου Δασαρχείου Κορίνθου Βασιλικής Κουλού, σύμφωνα με την οποία η αναφερόμενη στο θέμα έκταση με εμβαδόν 832,90 τετρ. μέτρα (οκτακόσια τριάντα δύο τετρ. μέτρα και ενενήντα εκατοστά τετρ. μέτρου), όπως αποτυπώνεται με τα στοιχεία Α, Β, Γ, Δ, Α στο από 22-7-2014 συνημμένο Τοπογραφικό Διάγραμμα κλίμακας 1:500 της Δασολόγου Βασιλικής Κουλού και εντοπίζεται επί αυτού σε απόσπασμα του αριθμ. 404 188 Ορθοφωτοχάρτη έτους 1996 - '97 του Υπουργείου Γεωργίας με κλίμακα 1:5.000, ενώ καλυπτόταν από δάσος Χαλεπίου Πεύκης με συγκόμωση περίπου ενενήντα εκατοστά (0.90) και με υπόροφο αείφυλλα πλατύφυλλα (κυρίως πρίνο) με συγκόμωση περίπου εβδομήντα εκατοστά (0.70), καταστράφηκε από πυρκαγιά που εκδηλώθηκε στις 6 Απριλίου έτους 2014 και συνεπώς επιβάλλεται η κήρυξη της ως αναδασωτέας, αποφασίζουμε:

Κηρύσσουμε ως αναδασωτέα τη Δημόσια έκταση εμβαδού 832,90 τετρ. μέτρων, στη θέση «Μπογδάνι - Αγία Μαρίνα» της Δημοτικής Κοινότητας Αθικίων Δημοτικής Ενότητας Σαρωνικού του Δήμου Κορινθίων Περιφερειακής Ενότητας Κορινθίας, η οποία αποτελεί «δάσος» σύμφωνα με την παρ. 1 άρθρου 3 του Ν. 998/1979, όπως τροποποιήθηκε και ισχύει σήμερα, αποτυπώνεται με τα στοιχεία Α, Β, Γ, Δ, Α στο από 22-7-2014 συνημμένο Τοπογραφικό Διάγραμμα κλίμακας 1:500 και εντοπίζεται σε απόσπασμα του αριθμ. 404 188 Ορθοφωτοχάρτη έτους 1996 - '97 του Υπουργείου Γεωργίας με κλίμακα 1:5.000, οριοθετείται με τη χρήση συντεταγμένων στο Ε.Γ.Σ.Α. '87, ως εξής :

Σημείο	Α : Χ=407253.67	Υ=4189727.46
»	Β : Χ=407276.41	Υ=4189711.41
»	Γ : Χ=407242.34	Υ=4189688.64
»	Δ : Χ=407232.77	Υ=4189708.94

και συνορεύει :

ΒΟΡΕΙΑ : Με δάσος.

ΝΟΤΙΑ : Με δάσος.

ΑΝΑΤΟΛΙΚΑ : Με δάσος.

ΔΥΤΙΚΑ : Με δάσος,

όπου σύνταξε η Δασολόγος του Δασαρχείου Κορίνθου Βασιλική Κουλού και θεώρησε ο Δασάρχης, με σκοπό την επανεγκατάσταση με φυσική ή τεχνητή αναγέννηση της δασικής βλάστησης που καταστράφηκε από την πυρκαγιά.

Κατά της παρούσας απόφασης, σύμφωνα με τις διατάξεις της παρ. 1 άρθρου 47 του Ν. 3900/2010, όπως τροποποίησε το άρθρο 1 του Ν. 702/1977, επιτρέπεται προσφυγή από οποιονδήποτε έχει έννομο συμφέρον, ενώπιον του (αρμοδίου) τριμελούς Διοικητικού Εφετείου, εντός εξήντα ημερών από την επομένη της δημοσιεύσεως ή κοινοποιήσεως αυτής..


Η απόφαση αυτή να δημοσιευθεί στην Εφημερίδα της Κυβερνήσεως.

Πάτρα, 27 Αυγούστου 2014

Ο Γενικός Γραμματέας
Αποκεντρωμένης Διοίκησης
ΓΕΩΡΓΙΟΣ ΔΙΔΑΣΚΑΛΟΥ

Ανήκει στο αριθμ. 59963/3787/22-7-14 έγγραφο του Δασαρχείου Κορίνθου

ΤΟΠΟΓΡΑΦΙΚΟ ΔΙΑΓΡΑΜΜΑ ΚΛΙΜΑΚΑΣ 1:500 ΣΤΟ ΟΠΟΙΟ ΦΑΙΝΕΤΑΙ ΤΟ ΤΜΗΜΑ ΔΗΜΟΣΙΟΥ ΔΑΣΟΥΣ ΠΟΥ ΚΑΗΚΕ ΑΠΟ ΤΗΝ ΠΥΡΚΑΓΙΑ ΣΤΙΣ 6-4-2014 ΚΑΙ Η ΟΠΟΙΑ ΒΡΙΣΚΕΤΑΙ ΣΤΗΝ Δ.Θ.ΜΠΟΓΔΑΝΙ-ΑΓΙΑ ΜΑΡΙΝΑ ΠΕΡΙΦ.Δ.Κ. ΑΘΙΚΙΩΝ ΤΟΥ ΔΗΜΟΥ ΚΟΡΙΝΘΙΩΝ .

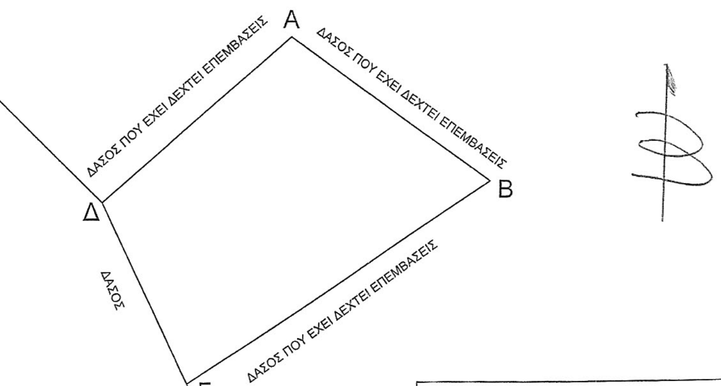

ΕΜΒΑΔΟΜΕΤΡΗΣΗ ΓΗΠΕΔΟΥ

Με τη βοήθεια των ορθογωνικών συντεταγμένων των κορυφών του

ΣΗΜΕΙΟ	X	Y	ΜΗΚΟΣ
Α	407253.67	4189727.46	27.83
Β	407276.41	4189711.41	40.98
Γ	407242.34	4189688.64	22.44
Δ	407232.77	4189708.94	27.92
Α	407253.67	4189727.46	

$E=1/2\ \Sigma(X_i + X_{i+1})(\Psi_i - \Psi_{i+1})$

Ε = 832.90 μ2

Ανήκει στην αριθμ. 62478/2389/27-8-2014 απόφαση της Δ/νσης Δασών Ν. Κορινθίας.

ΑΚΡΙΒΕΣ ΑΝΤΙΓΡΑΦΟ
ΧΡΙΣΤΙΝΑ Ν. ΛΕΓΓΑ
ΔΙΟΙΚ. ΓΡΑΜΜΑΤΕΑΣ




Πάτρα 27/8/2014 Ο Γ.Γ.Α.Δ.Π.ΔΕ&ΙΝ Διδασκάλου Γεώργιος	Κόρινθος 31/7/2014 Ο Δ/ντής Δασών Παν. Καλλίρης Δασολόγος	Κόρινθος 22/7/2014 Ο Δασάρχης Π.Μπούλιας Δασολόγος	Κόρινθος 22 / 7/2014 Η Συντάκτρια Βασ. Κουλού Δασολόγος





ΑΠΟΣΠΑΣΜΑ ΕΚ ΤΟΥ 404-188 ΟΡΘΟΦΩΤΟΧΑΡΤΗ
(Φωτογραμμετρικό υπόβαθρο από ορθοαναγωγή α/φ έτους 1996-97)
ΚΛΙΜΑΚΑ 1:5.000

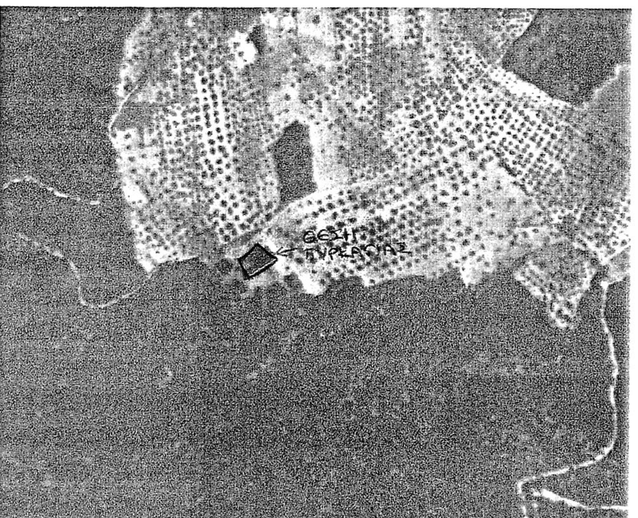

ΕΘΝΙΚΟ ΤΥΠΟΓΡΑΦΕΙΟ
Για τεχνικούς λόγους στο σχεδιάγραμμα, έγινε σμίκρυνση, κατά ποσοστό 59%

